


×撤去

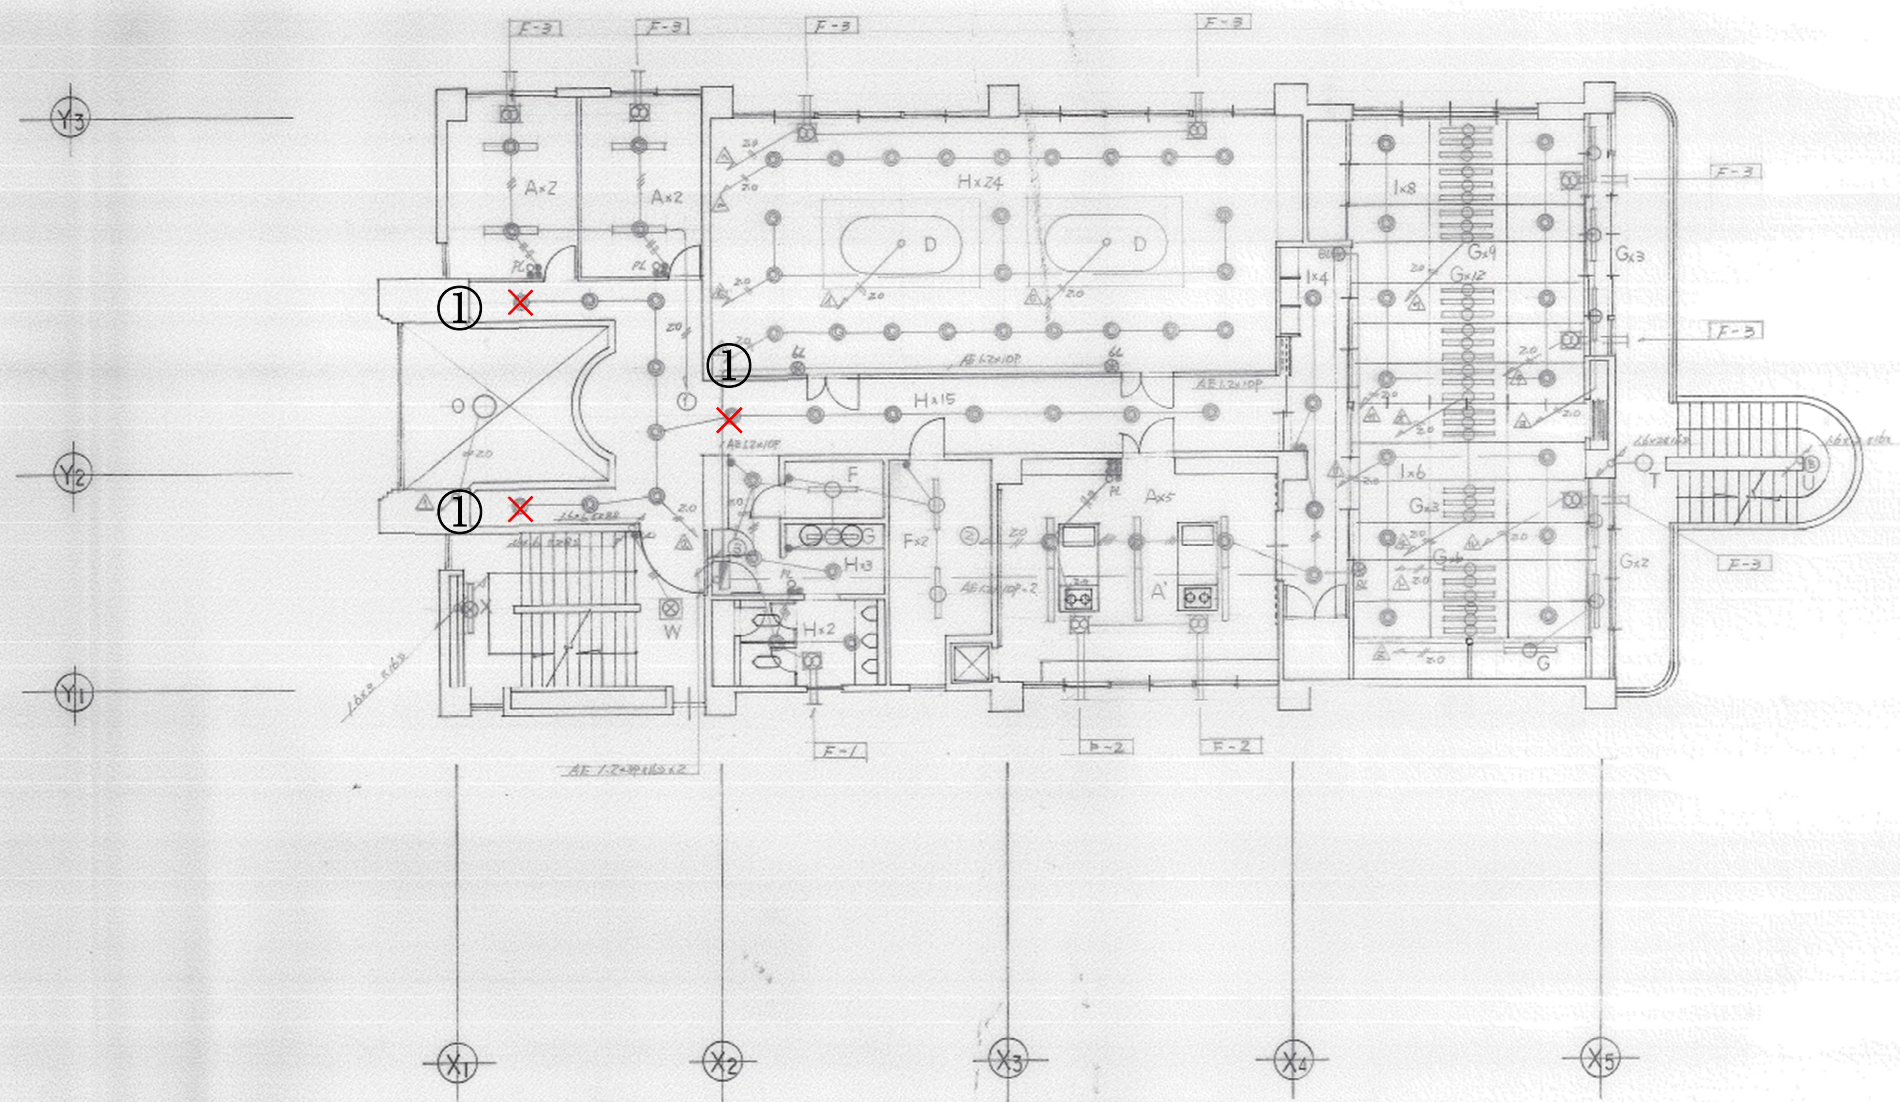

2階平面図 S=1:100



生活空間 4-2 16 追加

計画名称

南国市商工会館新築工事

図面名称

電気設備図 - 10

縮尺

1/100

設計年月日

所長

担当

中澤建築設計事務所
NAKAZAWA ARCHITECTURAL DESIGNERS OFFICE

高知県南国市大浦甲1659
TEL (08886) 3-4637

1級建築士建設大臣登録第117980号
中澤 康夫

E-12

